

Anlage 008


zum Abschlussbericht ExpG-R

Standort Industriestr

Zeichenerklärung

- Teilflächen
- Aufnahmepunkte
- sonstige Vermessungspunkte
- sonstige Baumbestände
- Bläume geplant
- Baum bestehend
- Kreisgrenze
- Gemeindegrenze
- Gemeindegrenze
- Deutliche Böschungskante
- Undeutliche Böschungskante
- Flurstücke
- sonstige Gebäude
- Gebäude für Wirtschaft oder Gewerbe
- Gebäude für öffentliche Zwecke
- Kirche
- Nach Quertelung nicht zu spezifizieren
- Umlaufmaße
- Wohngebäude
- sonstige Gebäude
- Strassen
- Bahnhöfe
- Fläche mit besonderer funktionaler Prägung
- Fläche mit gemischter Nutzung
- Fließgewässer
- Flugverkehr
- Friedhof
- Gehölz
- Halde
- Industrie und Gewerbe
- Landschaft (Auen/Gartenland)
- Platz/Parkplatz
- Sport, Freizeit und Erholung
- Stehendes Gewässer
- Straße
- Tagelager, Grube, Steinbruch
- Umland
- Wald
- Weg
- Wohnbaufläche


Stadt Viernheim
 Planbezeichnung: **Lageplan**
 Maßstab: **1 : 2.000**

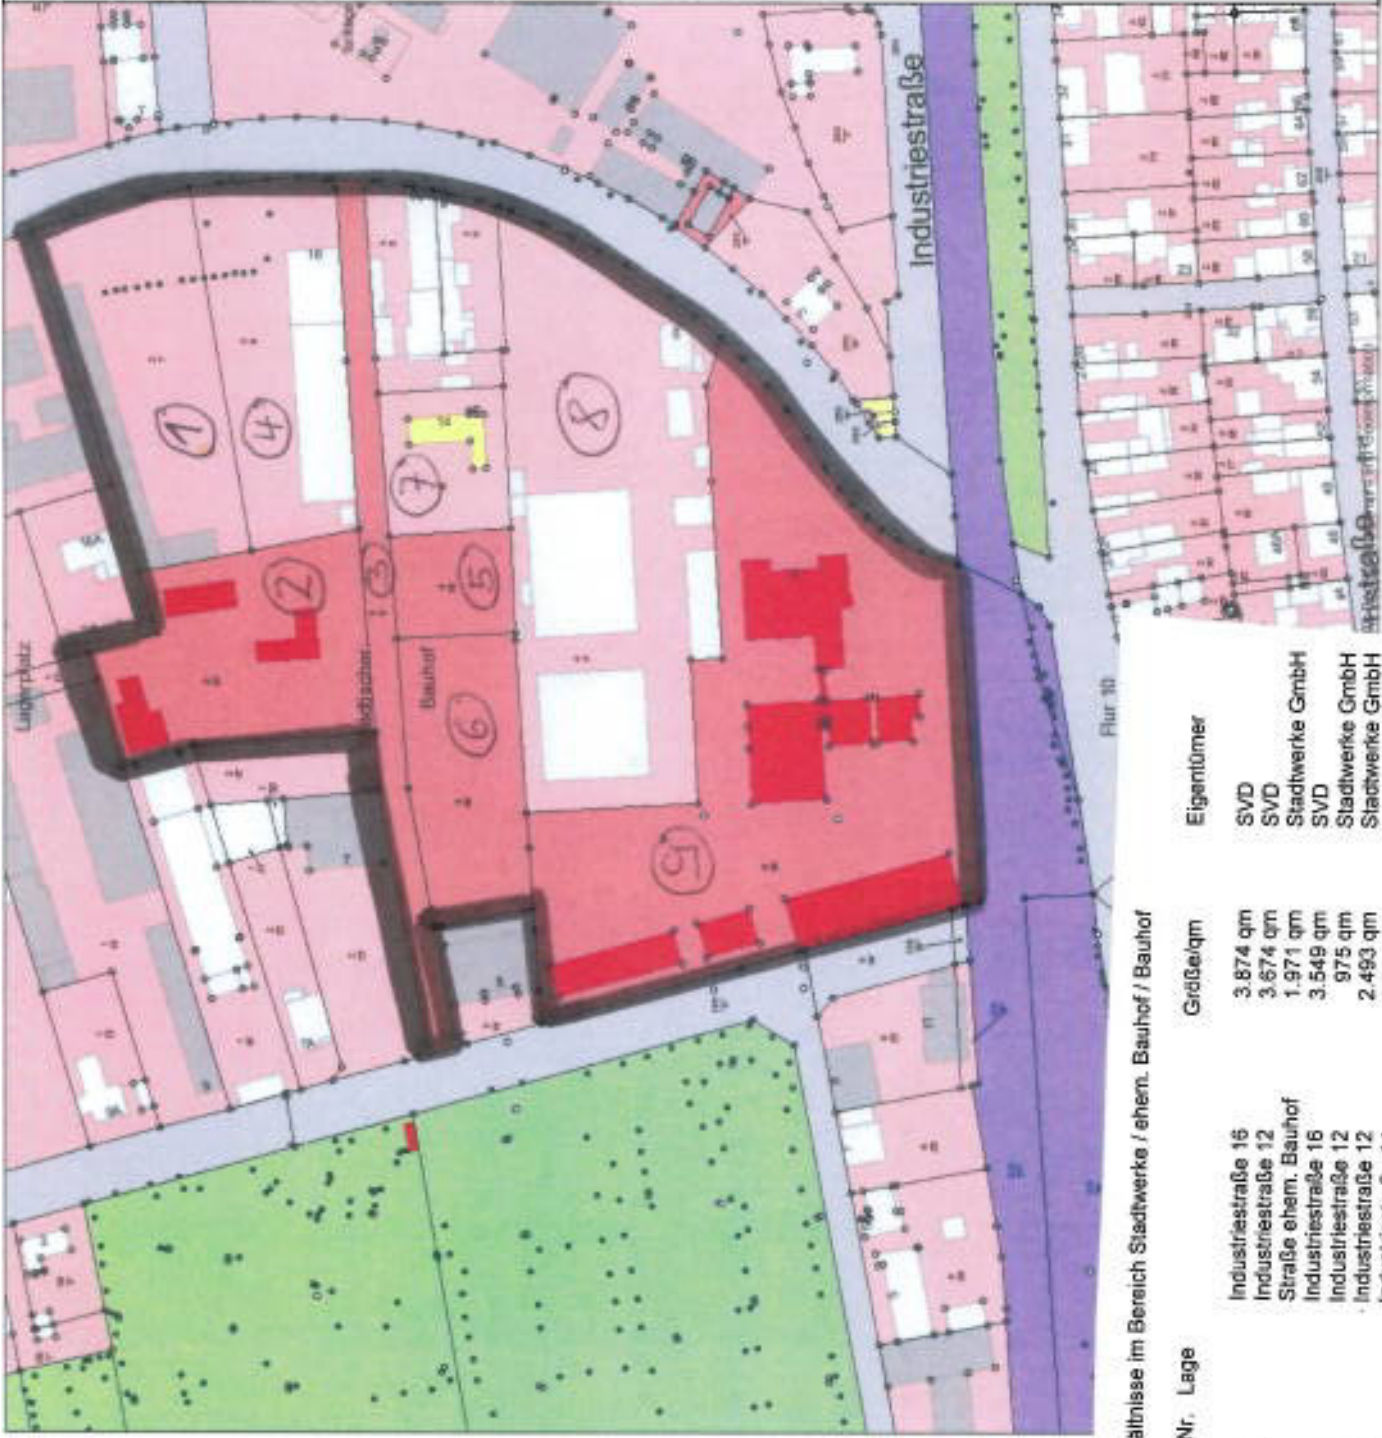

Eigentumsverhältnisse im Bereich Stadtwerke / ehem. Bauhof / Bauhof

Lfd.Nr.	Flur Nr.	Lage	Größe/qm	Eigentümer
1	2/1	Industriestraße 16	3.874 qm	SVD
2	2/15	Industriestraße 12	3.874 qm	SVD
3	3/3	Straße ehem. Bauhof	1.971 qm	Stadtwerke GmbH
4	3/4	Industriestraße 16	3.549 qm	SVD
5	3/14	Industriestraße 12	975 qm	Stadtwerke GmbH
6	3/18	Industriestraße 12	2.493 qm	Stadtwerke GmbH
7	3/16	Industriestraße 14	1.365 qm	Stadtwerke GmbH
8	4/5	Industriestraße 6	8.431 qm	Stadtwerke GmbH
9	6/34	Industriestraße 2	12.251 qm	Stadtwerke GmbH